


# PLAN LOCAL D'URBANISME

## 5.1.3 – CANALISATIONS EAU POTABLE

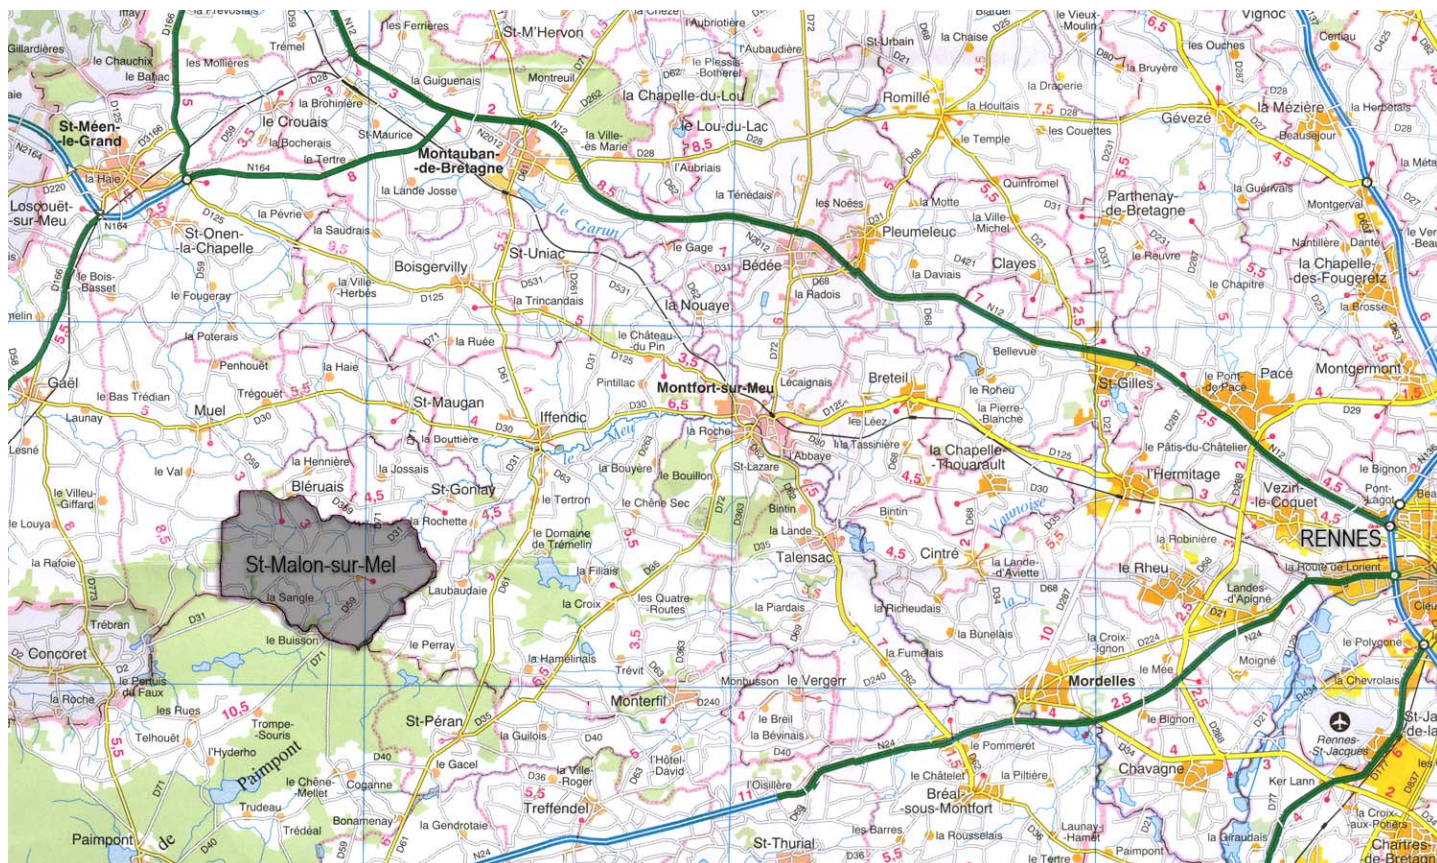

Phase

Date

ARRETE		
APPROBATION	X	

**A T E L I E R M A U F R A C O U L O N**  
 a r c h i t e c t e m d p l g u r b a n i s t e  
 2 , r u e d u F o r e z 7 5 0 0 3 P A R I S  
 téléphone : 01 44 61 78 88 Email : ateliermaufracoulon@club.fr télécopie : 01 44 61 76 52

**Envir'eau**  
Conseils

3 5 , r u e B e r t h o l l e t 9 4 1 1 0 A R C U E I L  
 téléphone : 01 49 69 17 10 Email : contact@envireau-conseils.com



Département d'Ille et Vilaine

\* \* \*

SYNDICAT INTERCOMMUNAL DES EAUX  
de LA FORET DE PAIMPONT

\* \* \*

Commune de  
SAINT MALON SUR MEL

\* \* \*


PLAN D'ENSEMBLE

\* \* \*

Réseau A.E.P.

\* \* \*

**DIFFUSION NON CONTROLÉE**

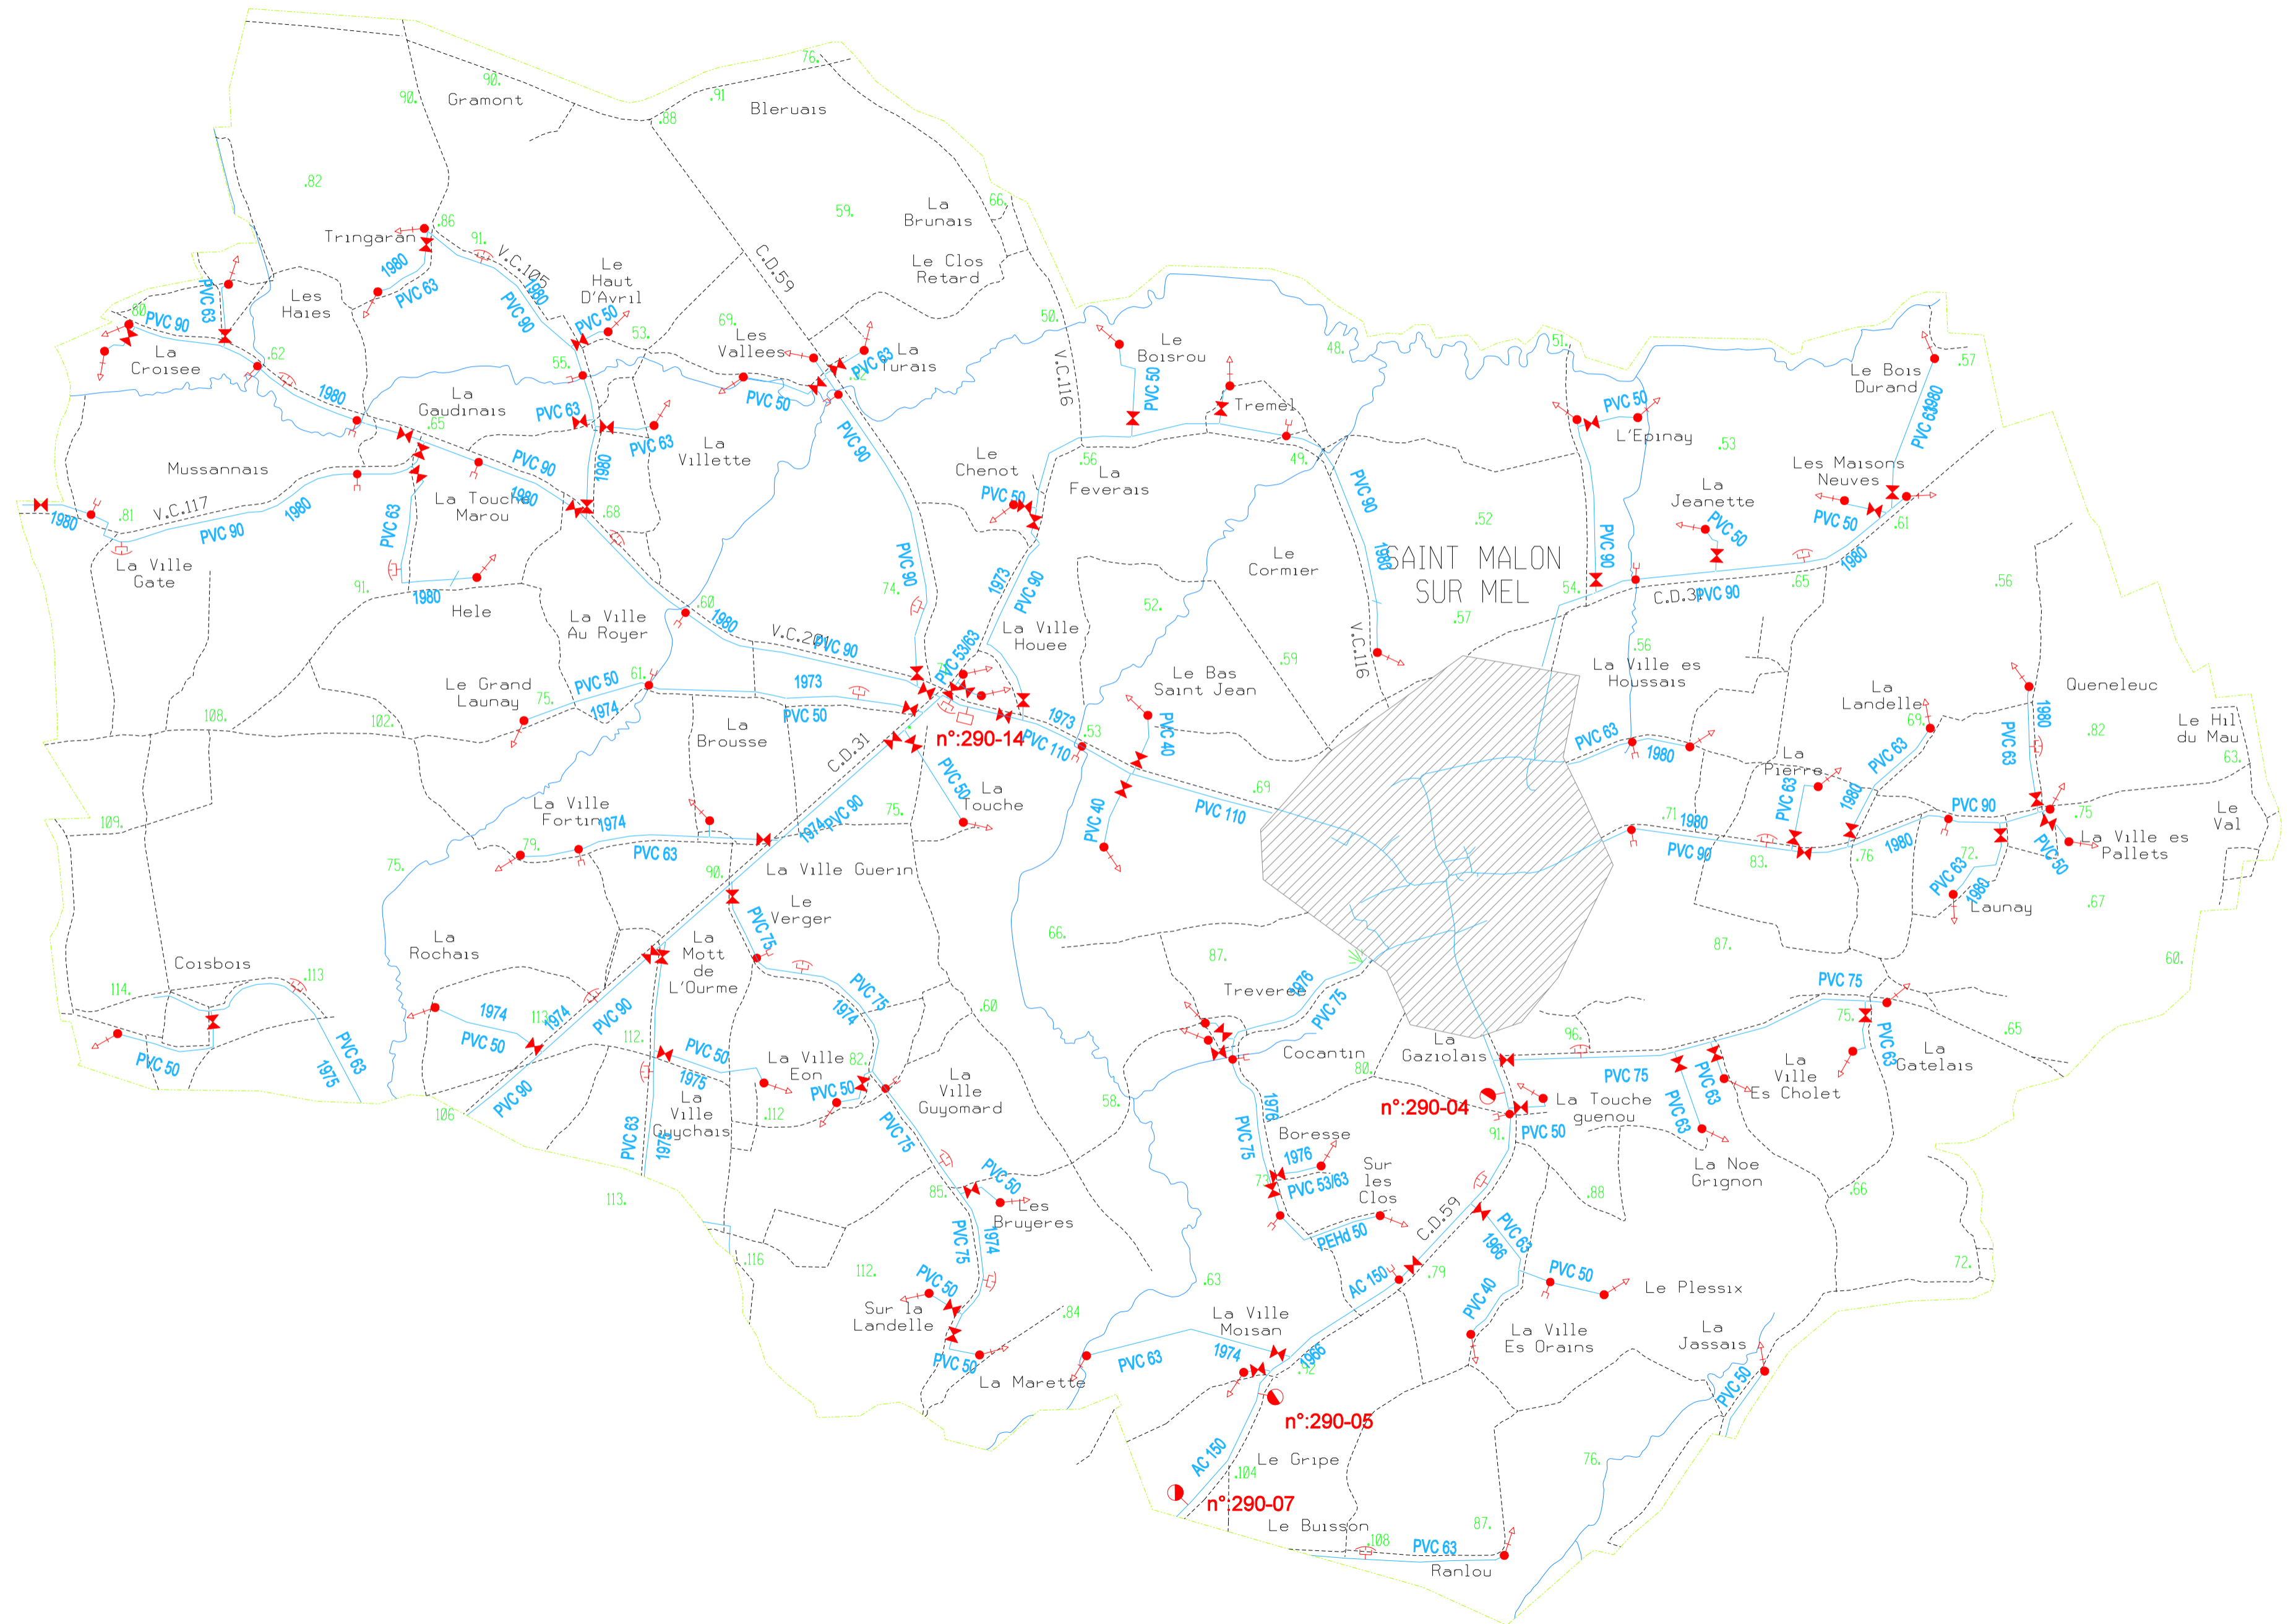

Indice	Date	Etabli par	Visa	Modification	Verifie	Visa
04	16/01/07	H. GOESIN		Mise a jour	D. LOUESSARD	
03	02/12/04	H. GOESIN		Mise a jour	D. LOUESSARD	
02	24/10/02	H. GOESIN		Mise a jour	D. LOUESSARD	
01	14/04/00	D. FROSTIN		Mise a jour	G. PIERRE	
00	29/07/98	GOESIN H.		Premiere Emission	PICAUD P.	

	CENTRE D'EXPLOITATION D'ILLE ET VILAINE		Echelle : 1/12500	
	Z.A. Avenue des Platanes		PLANCHE : 1/1	
	B.P 28 35 310 MORDELLES Tel: 02.99.85.12.12		DATE : 16/01/07	
N° Affaire : 350500		PLAN : 350500 290 01125 AEP 04		FORMAT DU PLAN : A1
		N° Indice : 04		

